GEMEINDE RÖMERSWIL

KANTON LUZERN

TEILERSATZ REGENABWASSERLEITUNG BODENMATT

BEREICH PARZ. 52

SITUATION 1:200

AUSFÜHRUNGSPROJEKT

BAUHERRSCHAFT
Gemeinde Römerswil, 6027 Römerswil

.....

GRUNDEIGENTÜMER PARZ. 52
Arnold-Bühlmann Patrizia, 6027 Römerswil

.....

PLANVERFASSER
Bucher + Partner AG, 6210 Sursee

.....

Datum: .....

Gezeichnet		Änderungen					
Name	Datum	Name	Datum	Name	Datum		
fm	02.02.23	fm	31.03.23	fm	01.12.23		
visiert		fm	20.04.23	fm	21.02.24		
		fl	24.07.23	fm	20.03.24		
Name	Datum	Format		Plan-Nr.			
		30 x 126		3554-03			
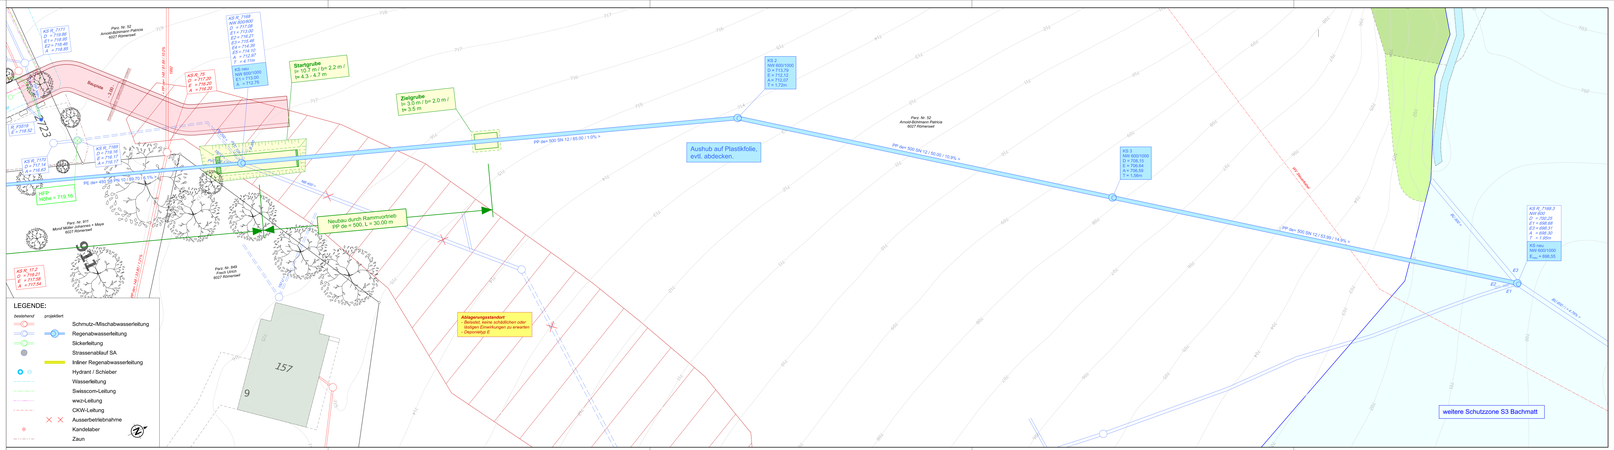
bucher + partner ag
Ingenieure und planer
Chr.-Schnyder-Strasse 46
6210 Sursee
Telefon 041 925 19 19
info@bucher-partnerag.ch
www.bucher-partnerag.ch